



MIASTO LUBLIN

ZMIANA MIEJSCOWEGO PLANU ZAGOSPODAROWANIA PRZESTRZENNEGO MIASTA LUBLIN - CZĘŚĆ VI  
W REJONIE ULICY WACŁAWA SIEROSZEWSKIEGO

skala 1:1000


etap: II Uzgodnienia i opiniowanie

ZALĄCZNIK NR 1

do uchwały Nr .....

Rady Miasta Lublin

z dnia .....

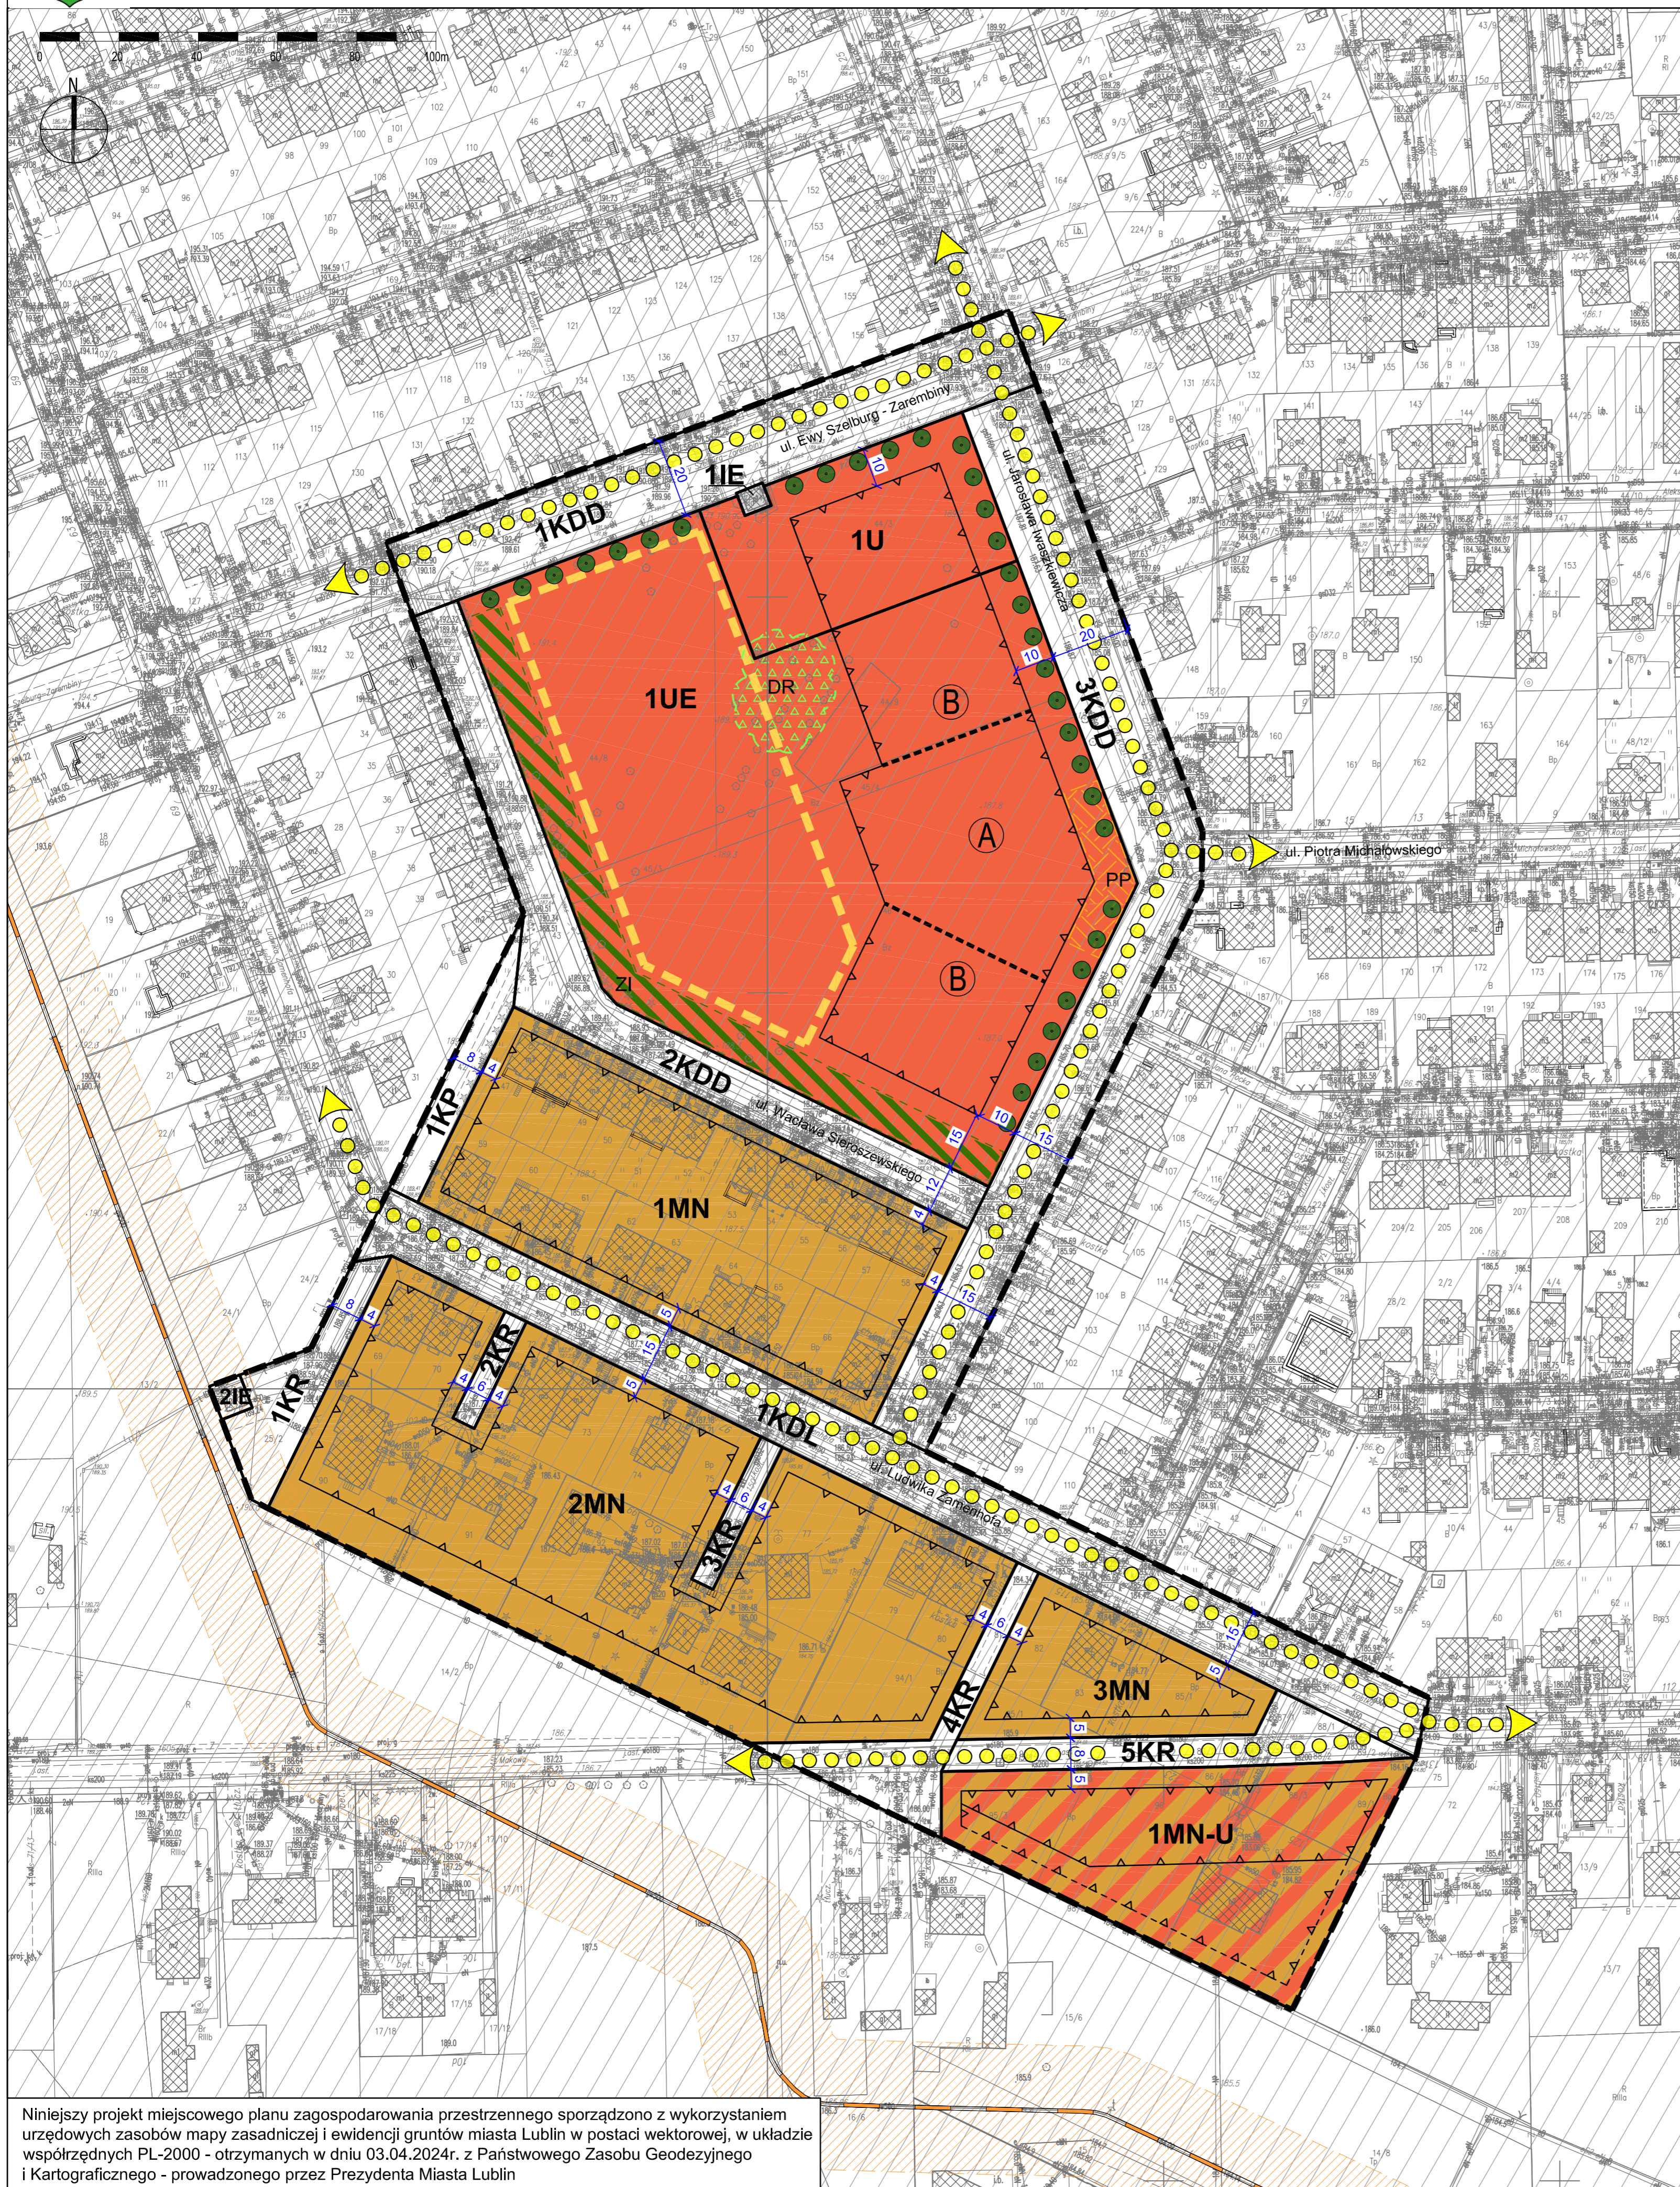


USTALENIA OBOWIAZUJĄCE:

|  |   |
|--|---|
|  | granica obszaru objętego planem   |
|  | linia rozgraniczająca tereny o różnym przeznaczeniu lub różnych zasadach zagospodarowania |
|  | nieprzekraczalna linia zabudowy   |
|  | nieprzekraczalna linia zabudowy usługowej   |
|  | <b>MN</b> teren zabudowy mieszkaniowej jednorodzinnej                                     |
|  | <b>MN-U</b> teren zabudowy mieszkaniowej jednorodzinnej lub usług                         |
|  | <b>U</b> teren usług  |
|  | <b>UE</b> teren usług edukacji  |
|  | <b>KDL</b> teren drogi lokalnej   |
|  | <b>KDD</b> teren drogi dojazdowej   |
|  | <b>KR</b> teren komunikacji drogowej wewnętrznej  |
|  | <b>KP</b> teren komunikacji pieszo - rowerowej  |
|  | <b>IE</b> teren elektroenergetyki   |
|  | <b>A B</b> strefy dopuszczonej wysokości zabudowy   |
|  | <b>PP</b> strefa szczególnej przestrzeni publicznej                                       |
|  | obszar zieleni izolacyjnej - wydzielenie wewnętrzne w ramach funkcji podstawowej          |
|  | gazociąg wysokiego ciśnienia ze strefą kontrolowaną                                       |
|  | skupisko drzew o szczególnych walorach  |
|  | teren ochrony pośredniej ujęcia wody podziemnej „Dziesiąta”                               |

ELEMENTY INFORMACYJNE:

|  |   |
|--|---|
|  | budynki istniejące                                      |
|  | schemat przebiegu głównych ciągów pieszych i rowerowych |
|  | strefa lokalizacji urządzeń sportowo - rekreacyjnych    |
|  | szpaler drzew   |
|  | wymiary (w metrach)                                     |

WYRYS ZE STUDIUM UWARUNKOWAŃ I KIERUNKÓW ZAGOSPODAROWANIA PRZESTRZENNEGO MIASTA LUBLIN  
Uchwała nr 283/VIII/2019 Rady Miasta Lublin z dnia 1 lipca 2019 r.  
Skala 1:10 000

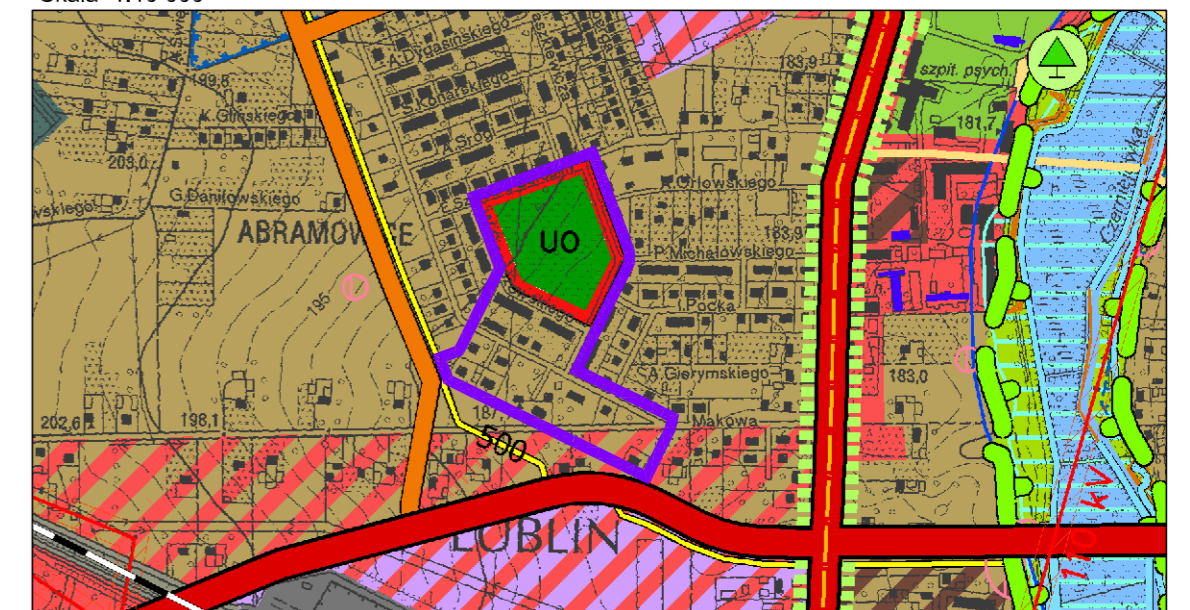

|  |   |
|--|---|
|  | granica obszaru opracowania zmiany m.p.z.p.         |
|  | tereny zabudowy jednorodzinnej                      |
|  | tereny zabudowy jednorodzinnej / usługowej          |
|  | <b>UO/UN</b> tereny usług oświaty (UO) / nauki (UN) |
|  | gazociągi wysokoprężne                              |

Niniejszy projekt miejscowego planu zagospodarowania przestrzennego sporządzono z wykorzystaniem urzędowych zasobów mapy zasadniczej i ewidencji gruntów miasta Lublin w postaci wektorowej, w układzie współrzędnych PL-2000 - otrzymanych w dniu 03.04.2024r. z Państwowego Zasobu Geodezyjnego i Kartograficznego - prowadzonego przez Prezydenta Miasta Lublin