MIASTO LUBLIN

ZMIANA MIEJSCOWEGO PLANU ZAGOSPODAROWANIA PRZESTRZENNEGO MIASTA LUBLIN - CZĘŚĆ VI
W REJONIE ULICY WACŁAWA SIEROSZEWSKIEGO

skala **1:1000**

IDEOGRAM UZBROJENIA

etap: II Uzgodnienia i opiniowanie

ZAŁĄCZNIK NR 2
do uchwały Nr .....
Rady Miasta Lublin
z dnia .....

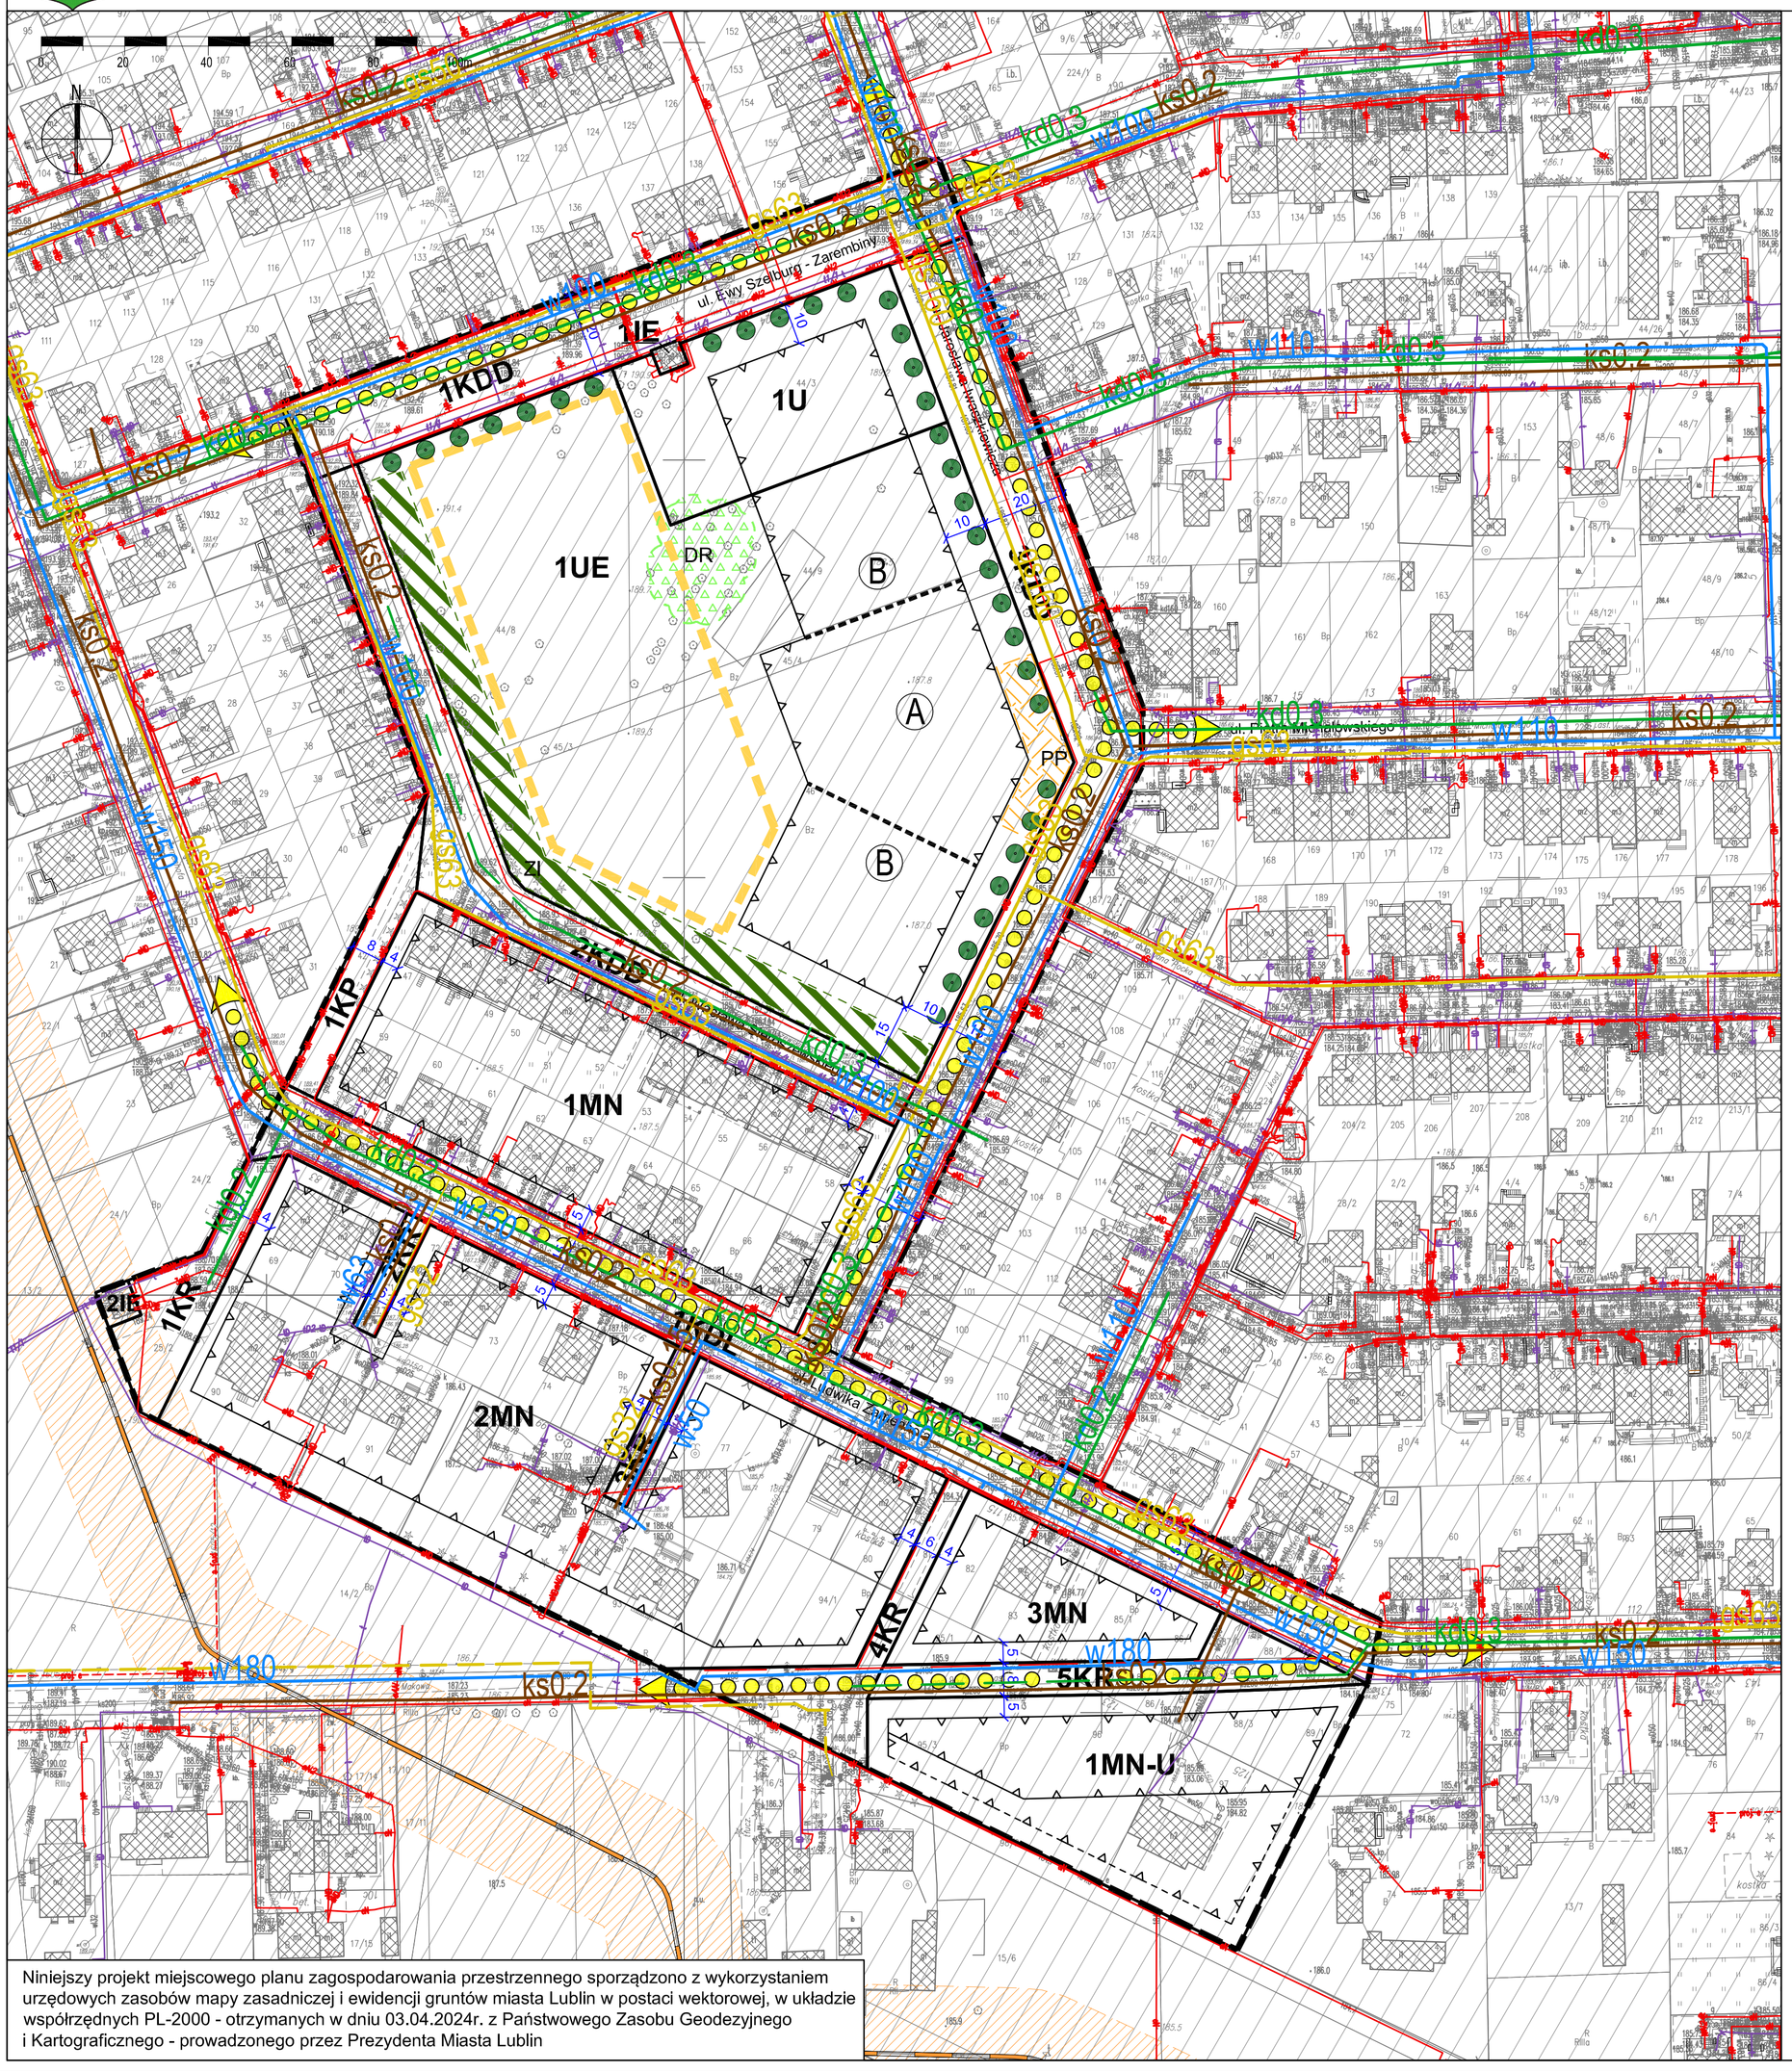

Niniejszy projekt miejscowego planu zagospodarowania przestrzennego sporządzono z wykorzystaniem urzędowych zasobów mapy zasadniczej i ewidencji gruntów miasta Lublin w postaci wektorowej, w układzie współrzędnych PL-2000 - otrzymanych w dniu 03.04.2024r. z Państwowego Zasobu Geodezyjnego i Kartograficznego - prowadzonego przez Prezydenta Miasta Lublin

USTALENIA OBOWIĄZUJĄCE:

	granica obszaru objętego planem
	linia rozgraniczająca tereny o różnym przeznaczeniu lub różnych zasadach zagospodarowania
	nieprzekraczalna linia zabudowy
	nieprzekraczalna linia zabudowy usługowej
MN	teren zabudowy mieszkaniowej jednorodzinnej
MN-U	teren zabudowy mieszkaniowej jednorodzinnej lub usług
U	teren usług
UE	teren usług edukacji
KDL	teren drogi lokalnej
KDD	teren drogi dojazdowej
KR	teren komunikacji drogowej wewnętrznej
KP	teren komunikacji pieszo - rowerowej
IE	teren elektroenergetyki
A B	strefy dopuszczonej wysokości zabudowy
PP	strefa szczególnej przestrzeni publicznej
ZI	obszar zieleni izolacyjnej - wydzielenie wewnętrzne w ramach funkcji podstawowej
	gazociąg wysokiego ciśnienia ze strefą kontrolowaną
DR	skupisko drzew o szczególnych walorach
	teren ochrony pośredniej ujęcia wody podziemnej „Dziesiąta”

ELEMENTY INFORMACYJNE:

	budynki istniejące
	schemat przebiegu głównych ciągów pieszych i rowerowych
	strefa lokalizacji urządzeń sportowo - rekreacyjnych
	szpaler drzew
20	wymiary (w metrach)

ELEMENTY INFORMACYJNE - UZBROJENIE TERENU:

	uzbrojenie terenu - sieć wodociągowa (istn./plan.)
	uzbrojenie terenu - kanalizacja deszczowa (istn./plan.)
	uzbrojenie terenu - kanalizacja sanitarna istniejąca
	uzbrojenie terenu - sieć gazowa średniego ciśnienia (istn./plan.)
	uzbrojenie terenu - sieć kablowa niskiego/średniego napięcia (istn./plan.)
	uzbrojenie terenu - sieć telekomunikacyjna (istn./plan.)